Bengt Dahlgren AB

FÖRKLARINGAR

A1 ELCENTRAL A1
B1 ELCENTRAL B1
KTM TVÄTTMASKIN +1500
KU UGN +500
KK KYL/ FRYS +2000
KDM DISKMASKIN +500
KH HÄLL +500
KF KÖKSFLÄKT
① BADRUMSSKÅP +1800
② VARMVATTENBEREDARE +1500
③ RÖRUTSLÄPP TILL Y-BEL +1800
④ UTTAG PLACERAS VI ELCENTRAL
⑤ 4-VÄGS UTTAG GARDEROB 2: VÅN
⑥ UTTAG GARDEROB 2:A VÅN
⑦ UTV UTTAG +1600
⑧ UTTAG VITRINSKÅP + 1800
⑨ UTTAG KÖKSBÄNK +1250

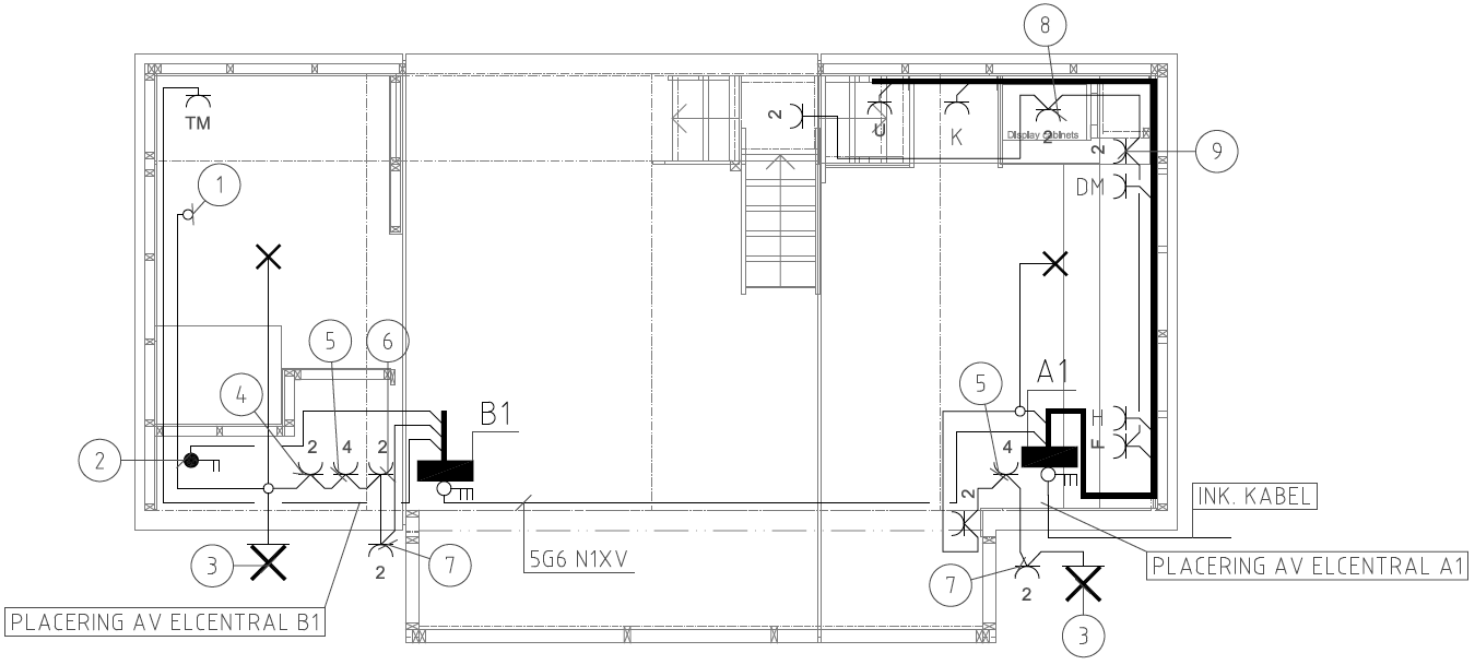

BET	ANT	ÄNDRINGEN AVSER	SIGN	DATUM

BYGGHANDLING

Max Attefall

RICHARD OLDIN ELKONSULT

ARBETSNUMMER	RITAD / KONSTRUERAD AV	HANDLÄGGARE
110	R.O	R.O
DATUM	ANSVARIG	
21-12-08	RICHARD OLDIN	

MAX ATTEFALLSHUS

KRAFT & BELYSNING

SKALA	NUMMER	BET
1:20 /A1	E-61-1-001	–

XREF: ..\..\AA\Modell\0_Plan 0.dwg; ..\Kompl\E61-KOMPL.dwg; ..\Modell\E-61-P-001.dwg